


VERKON SOLMUVÄLIRAJOITUS KIVIJÄRVEN PÄÄALTAALLA 01.05.2009- 30.04.2014

VERKON SOLMUVÄLI 22 – 54 MM KIELLETTY

VERKON SOLMUVÄLI 22 – 54 MM KIELLETTY TALVELLA (Ruomin ja Uimin ok)

EI RAJOITUSTA

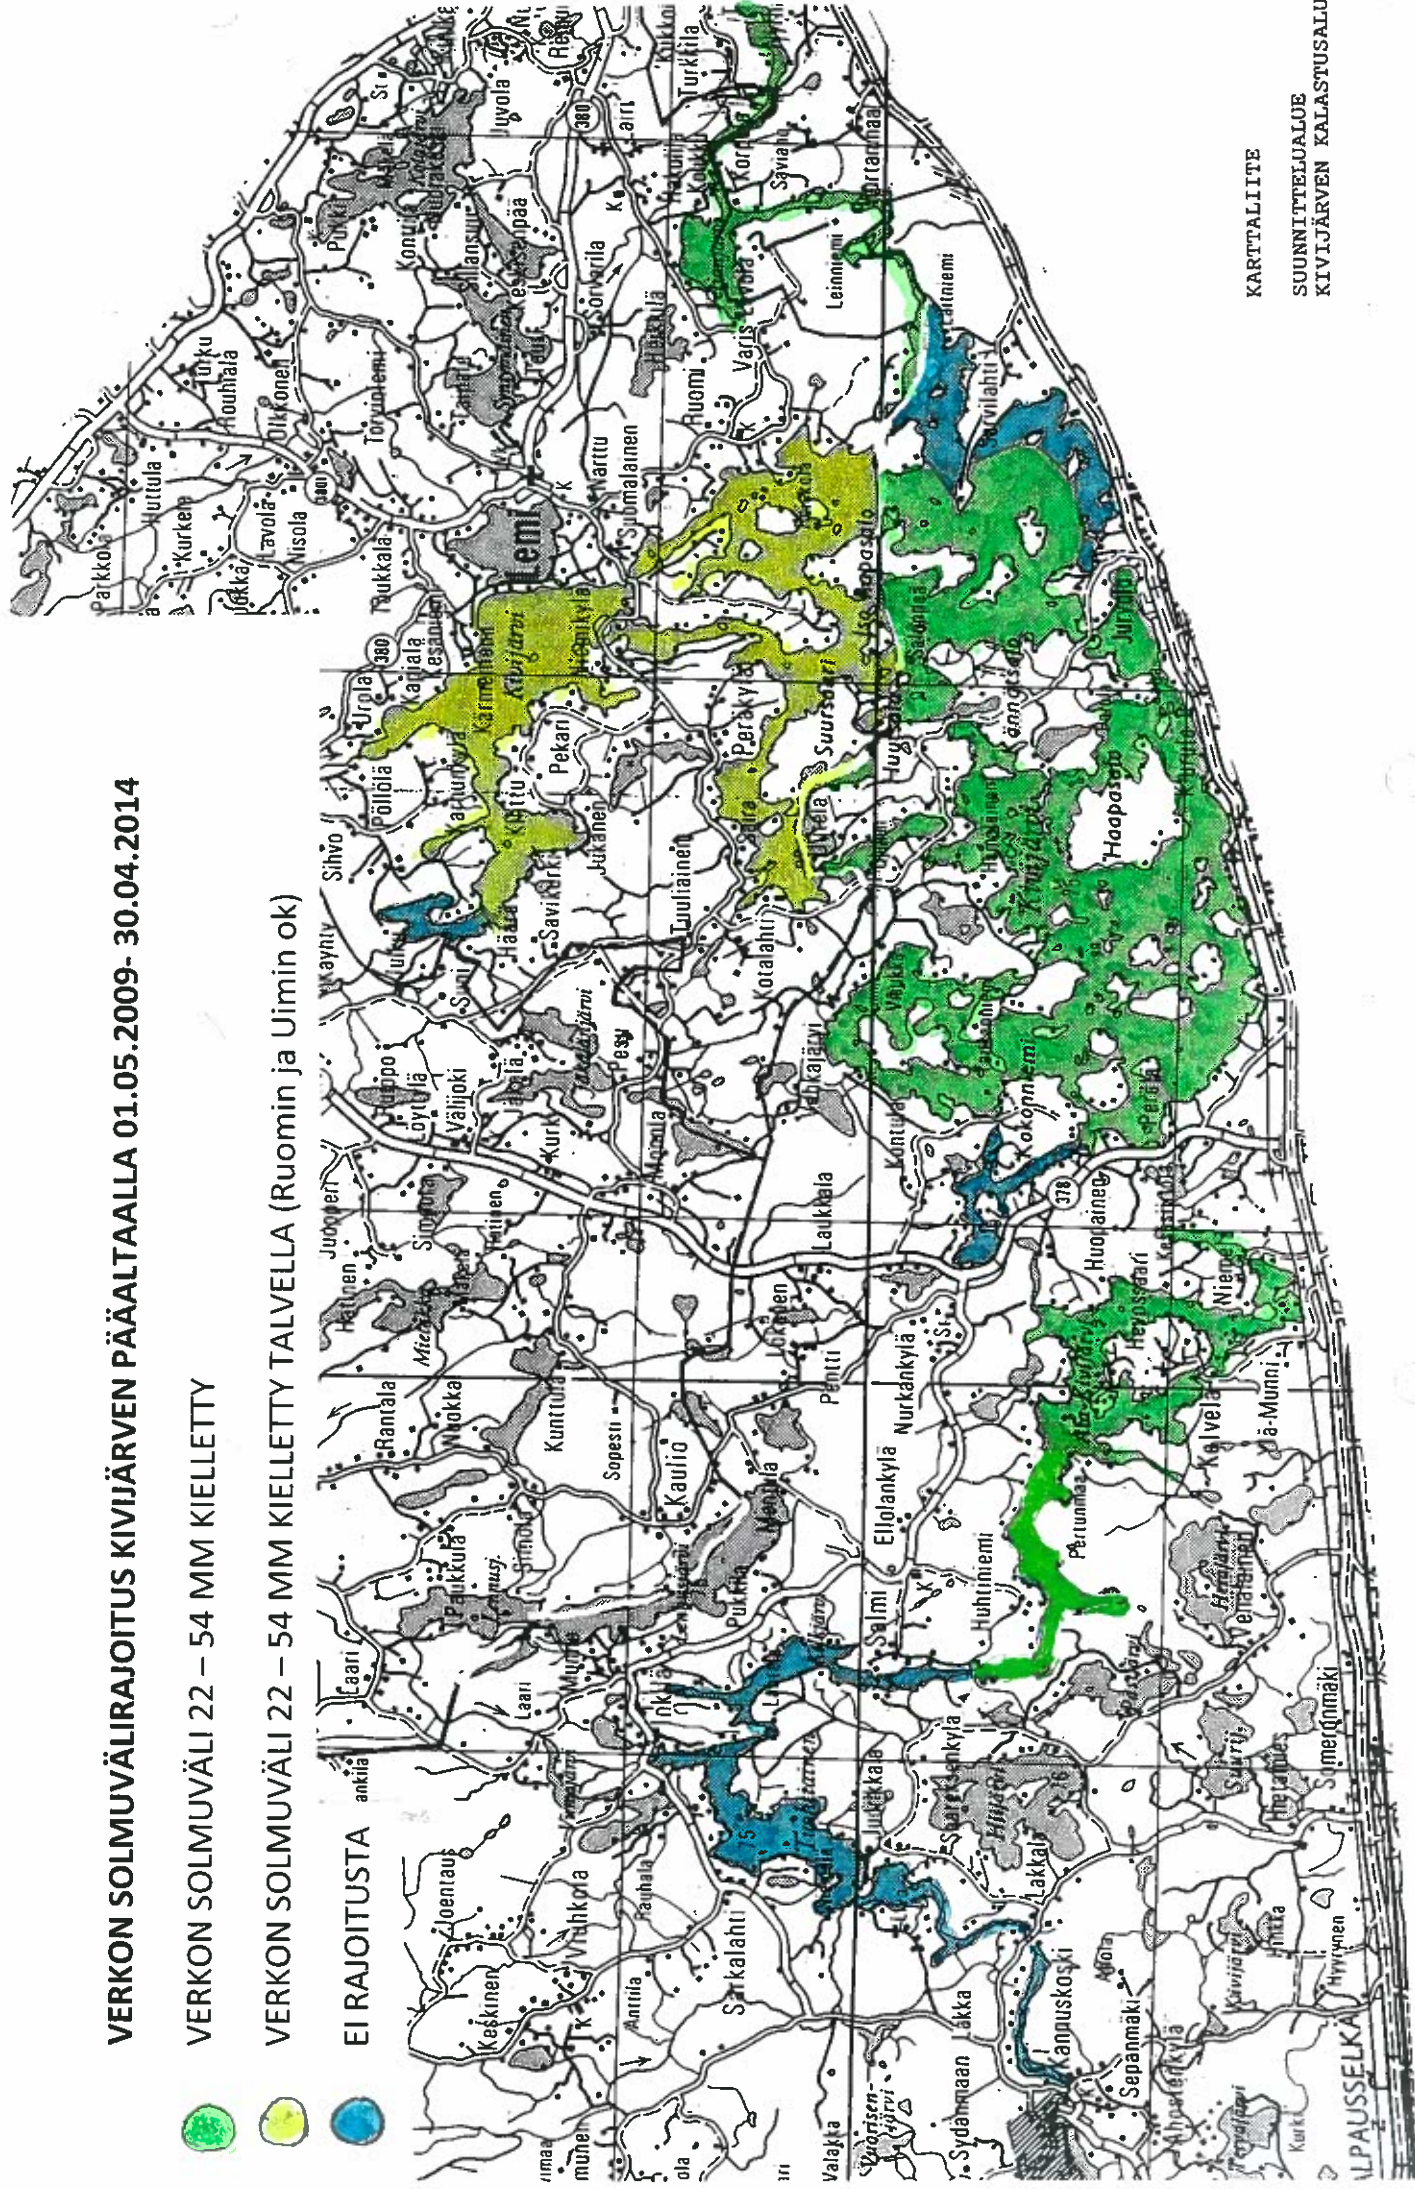

KARTALIITE
SUUNNITTELUALUE
KIVIJÄRVEN KALASTUSALU

ILPAUSSELKÄ